



PROJ. PION_1
 SKALA 1:100
 PRZEBUDOWA WEWNĘTRZNEJ INSTALACJI GAZOWEJ

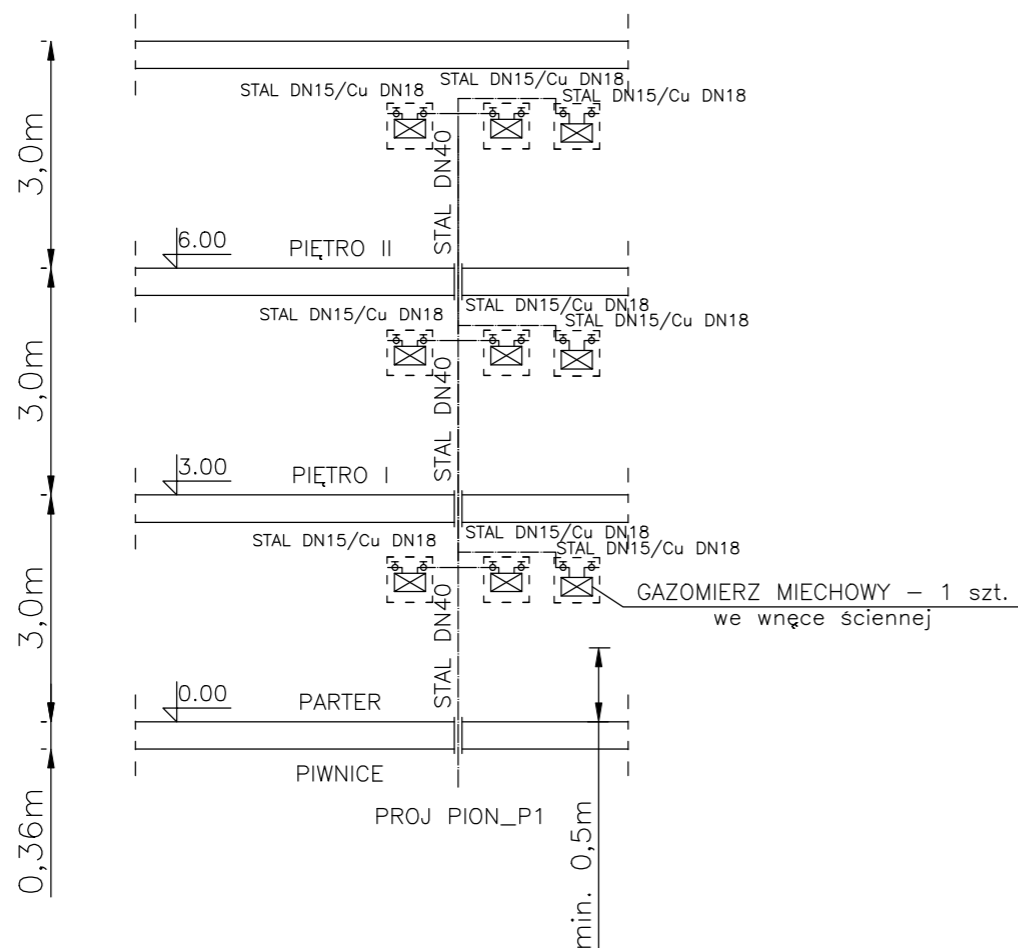

PROJ. PION_2
 SKALA 1:100
 PRZEBUDOWA WEWNĘTRZNEJ INSTALACJI GAZOWEJ

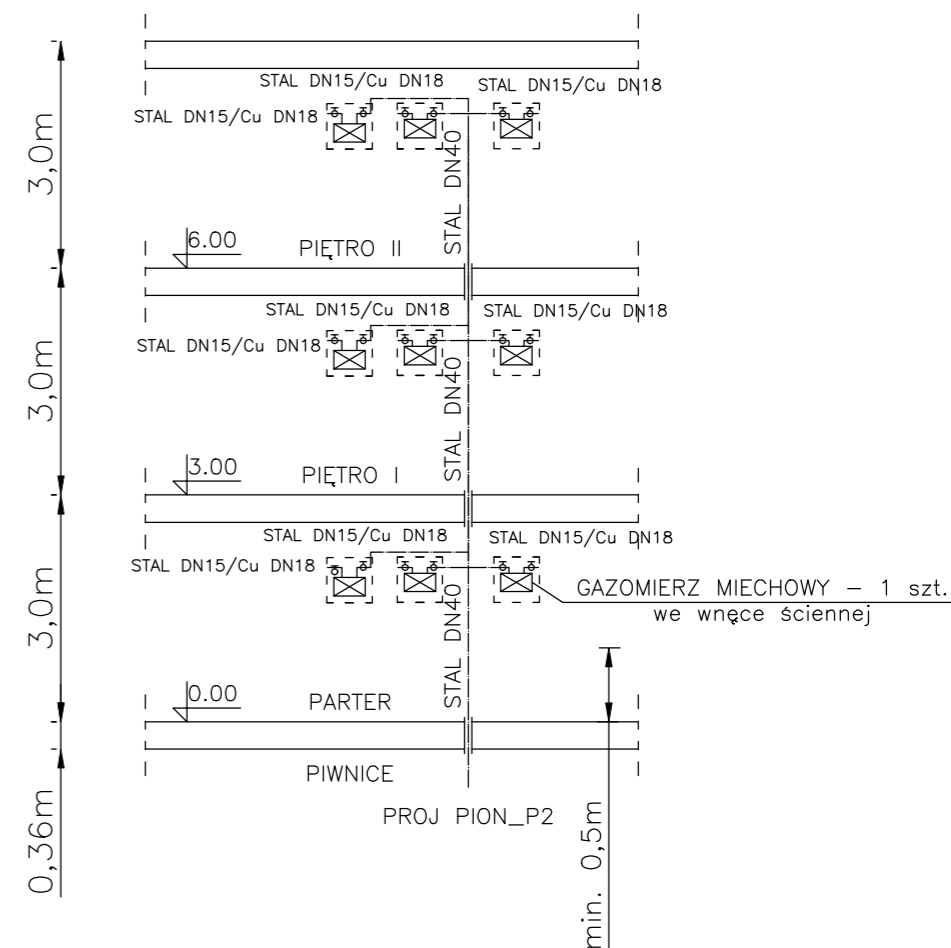

NAZWA I ADRES OBIEKTU : ISTNIEJĄCY BUDYNEK WIELORODZINNY 27-400 OSTROWIEC ŚWIĘTOKRZYSKI, UL. CEGIELNIANA 6 DZ. NR. 123/1 [OBRĘB 35, ARKUSZ 3]			DATA: 05/2026
NAZWA RYSUNKU: SCHEMATY PIONÓW – PRZEBUDOWA INST. GAZ. INWESTOR: "WSPÓLNOTA MIESZKANIOWA NIERUCHOMOŚCI PRZY UL. CEGIELNIANEJ 6 W OSTROWCU ŚW."UL. SIENKIEWICZA 65/10A, 27-400 OSTROWIEC ŚW.			RYS. NR.:6 SKALA 1:100
BRANŻA INSTALACYJNA	IMIĘ I NAZWISKO	UPRAWNIENIA	PODPIS
PROJEKTANT	MGR INŻ. MARCIN CIAMAGA	SWK/0105/ PWBS/18	
SPRAWDZAJĄCY	MGR INŻ. GRZEGORZ ROGALA	SWK/0115/ PBS/19	