


RZUT KONDYGNACJI "0" W SKALI 1:100
PRZEBUDOWA WEWNĘTRZNEJ INSTALACJI GAZOWEJ

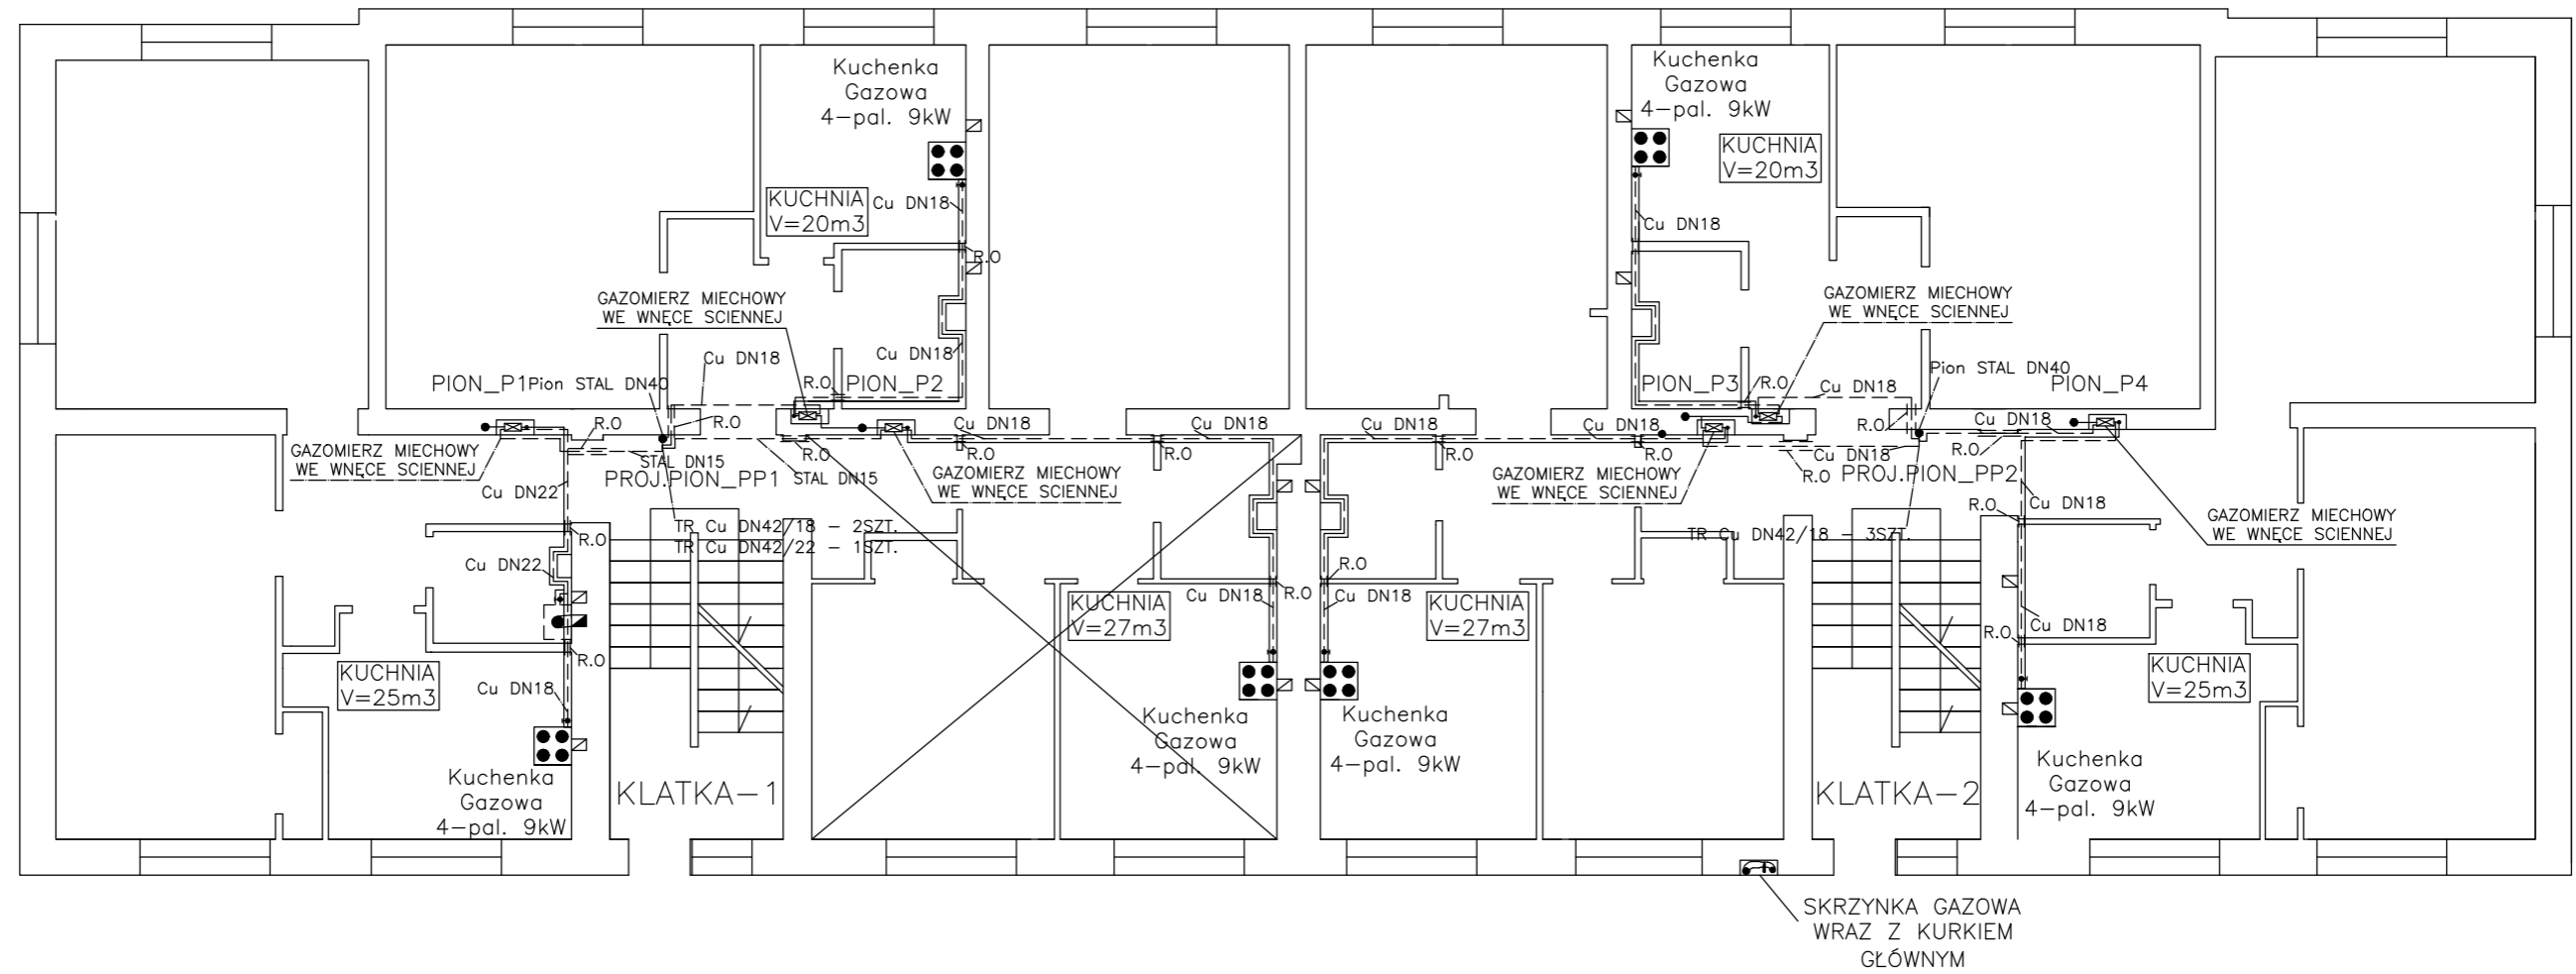

LEGENDA:
 ———— - ISTNIEJĄCA INSTALACJA GAZOWA (WYKONANA Z RUR STALOWYCH)
 - - - - - PROJEKTOWANA INSTALACJA GAZOWA (DO WYKONANIA Z RUR STAL, MIEDŹ)
 *ISTNIEJĄCĄ INSTALACJĘ ZLIKWIDOWAĆ W MIEJSCACH GDZIE NIE WYMAGA TO ROZKUZWANIA MURÓW. POZOSTAŁE MIEJSCA TRAWALE ZAŚLEPIĆ ORAZ ODCIĄĆ OD CZYNNEGO PRZYŁACZA

NAZWA I ADRES OBIEKTU : ISTNIEJĄCY BUDYNEK WIELORODZINNY 27-400 OSTROWIEC ŚWIĘTOKRZYSKI, UL. CEGIELNIANA 6 DZ. NR. 123/1 [OBRĘB 35, ARKUSZ 3]			DATA: 05/2026
NAZWA RYSUNKU: KONDYGNACJI "0" - PRZEBUDOWA INST. GAZ. INWESTOR: "WSPÓLNOTA MIESZKANIOWA NIERUCHOMOŚCI PRZY UL. CEGIELNIANEJ 6 W OSTROWCU ŚW." UL. SIENKIEWICZA 65/10A, 27-400 OSTROWIEC ŚW.			RYS. NR.: 3 SKALA 1:100
BRANŻA INSTALACYJNA	IMIĘ I NAZWISKO	UPRAWNIENIA	PODPIS
PROJEKTANT	MGR INŻ. MARCIN CIAMAGA	SWK/0105/ PWBS/18	
SPRAWDZAJĄCY	MGR INŻ. GRZEGORZ ROGALA	SWK/0115/ PBS/19	